COMUNE DI AREZZO

AREA OPERE PUBBLICHE

SERVIZIO OPERE PUBBLICHE

Restauro della pavimentazione di Piazza Grande, di via Seteria e di via Vasari

PROGETTO ESECUTIVO - 1° LOTTO

TAV. M4 Scala 1:20

STATO MODIFICATO

PARTICOLARI PAVIMENTAZIONE

REDATTO dall'AREA OPERE PUBBLICHE

Progettisti:

SERVIZIO EDIFICI PUBBLICI

Dott. Arch. Mauro Senesi (coordinatore)

Ing. Francesco De Figlio

Geom. Sergio Gialli

SERVIZIO INFRASTRUTTURE

Geom. Sauro Cerofolini

Geom. Valerio Sandroni

Geom. Marco Moretti

Geom. Lorenzo Padelli

SERVIZIO OPERE PUBBLICHE

Geom. Luca Marchi

Geom. Mauro Torelli

Coordinatore in fase di progettazione per la sicurezza:

Dott. Ing. David Sani

Rilievo fotografico metrico e indagine stratigrafica

DEDALO s.a.s.

Diagnosi e conoscenza storica del patrimonio culturale - FIRENZE

Rilievo topografico

I.T.S. s.a.s. LUCCA

Data: Luglio 2007 Protocollo n. 86965/L.02.6/07

Responsabile Unico del Procedimento:

Dott. Arch. Fabrizio Beoni

PARTICOLARI PAVIMENTAZIONE
POZZETTO INTERCETTAZIONE FOGNA

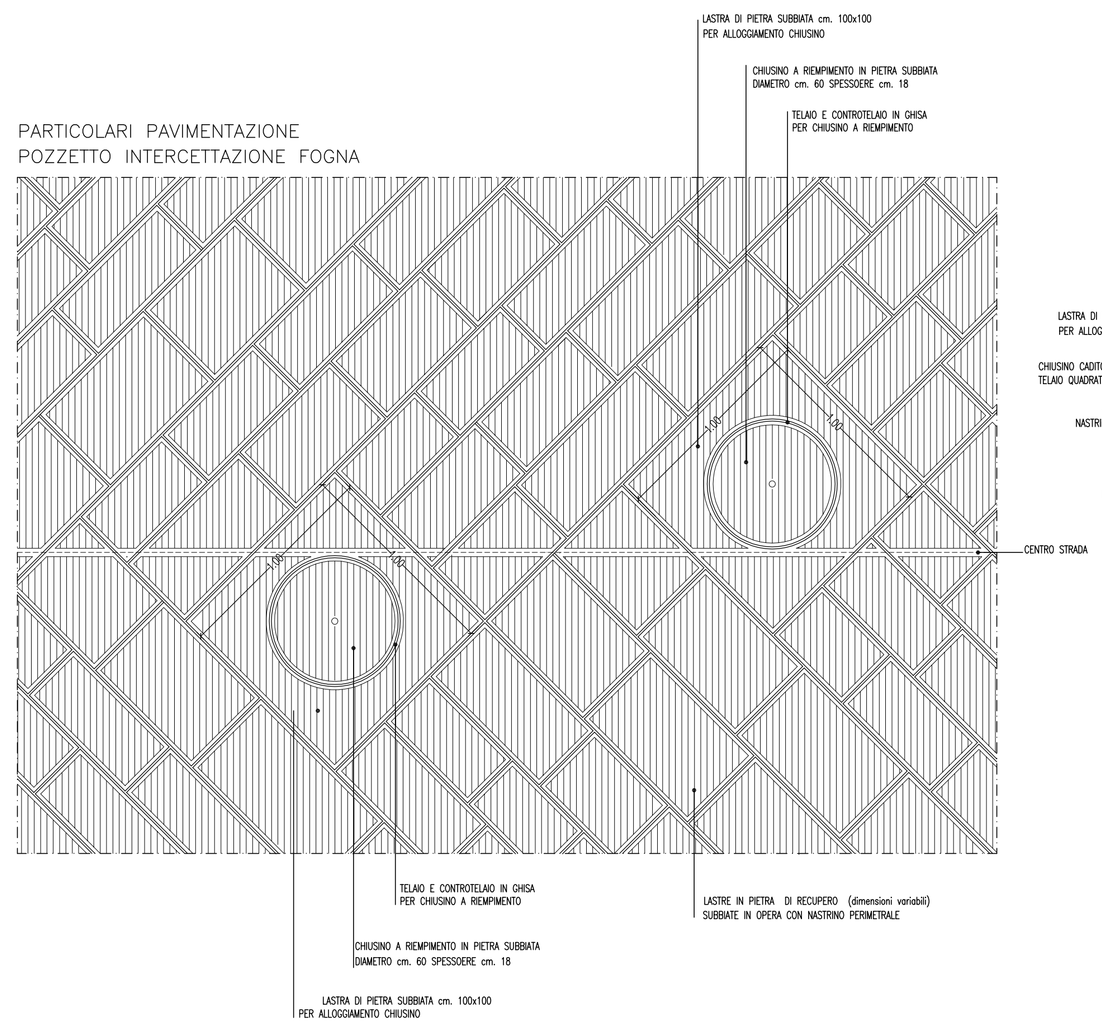

PARTICOLARI PAVIMENTAZIONE
DA VIA SETERIA A BORGUNTO

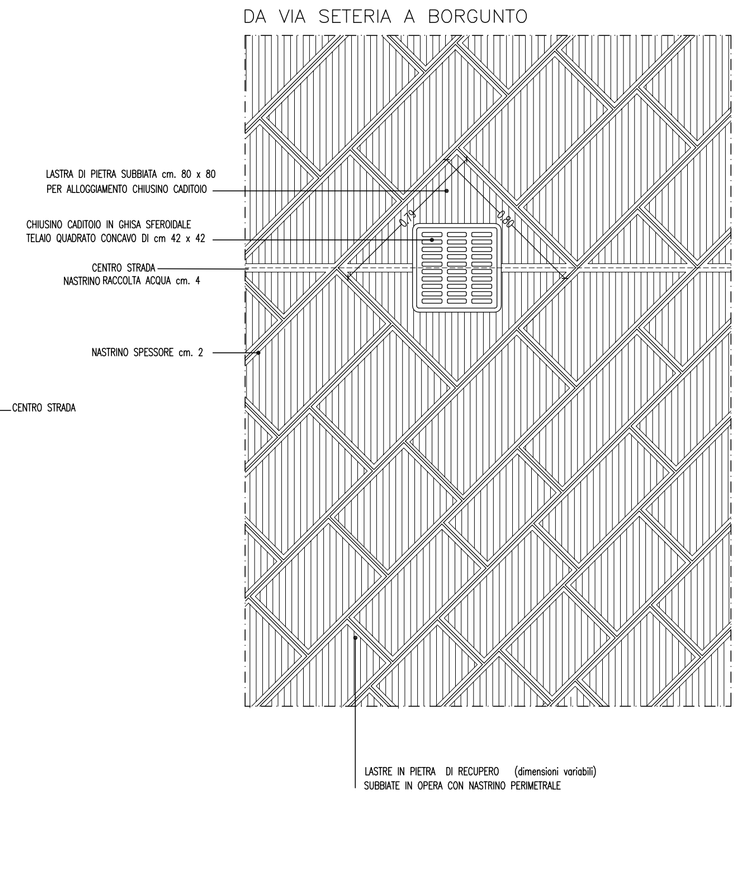
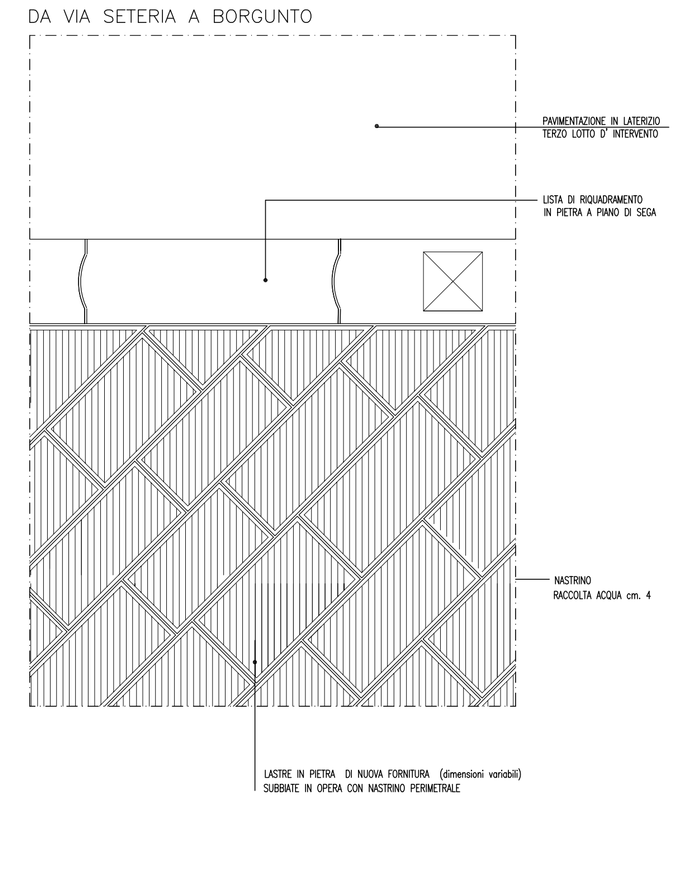
PARTICOLARI PAVIMENTAZIONE
DA VIA SETERIA A BORGUNTO